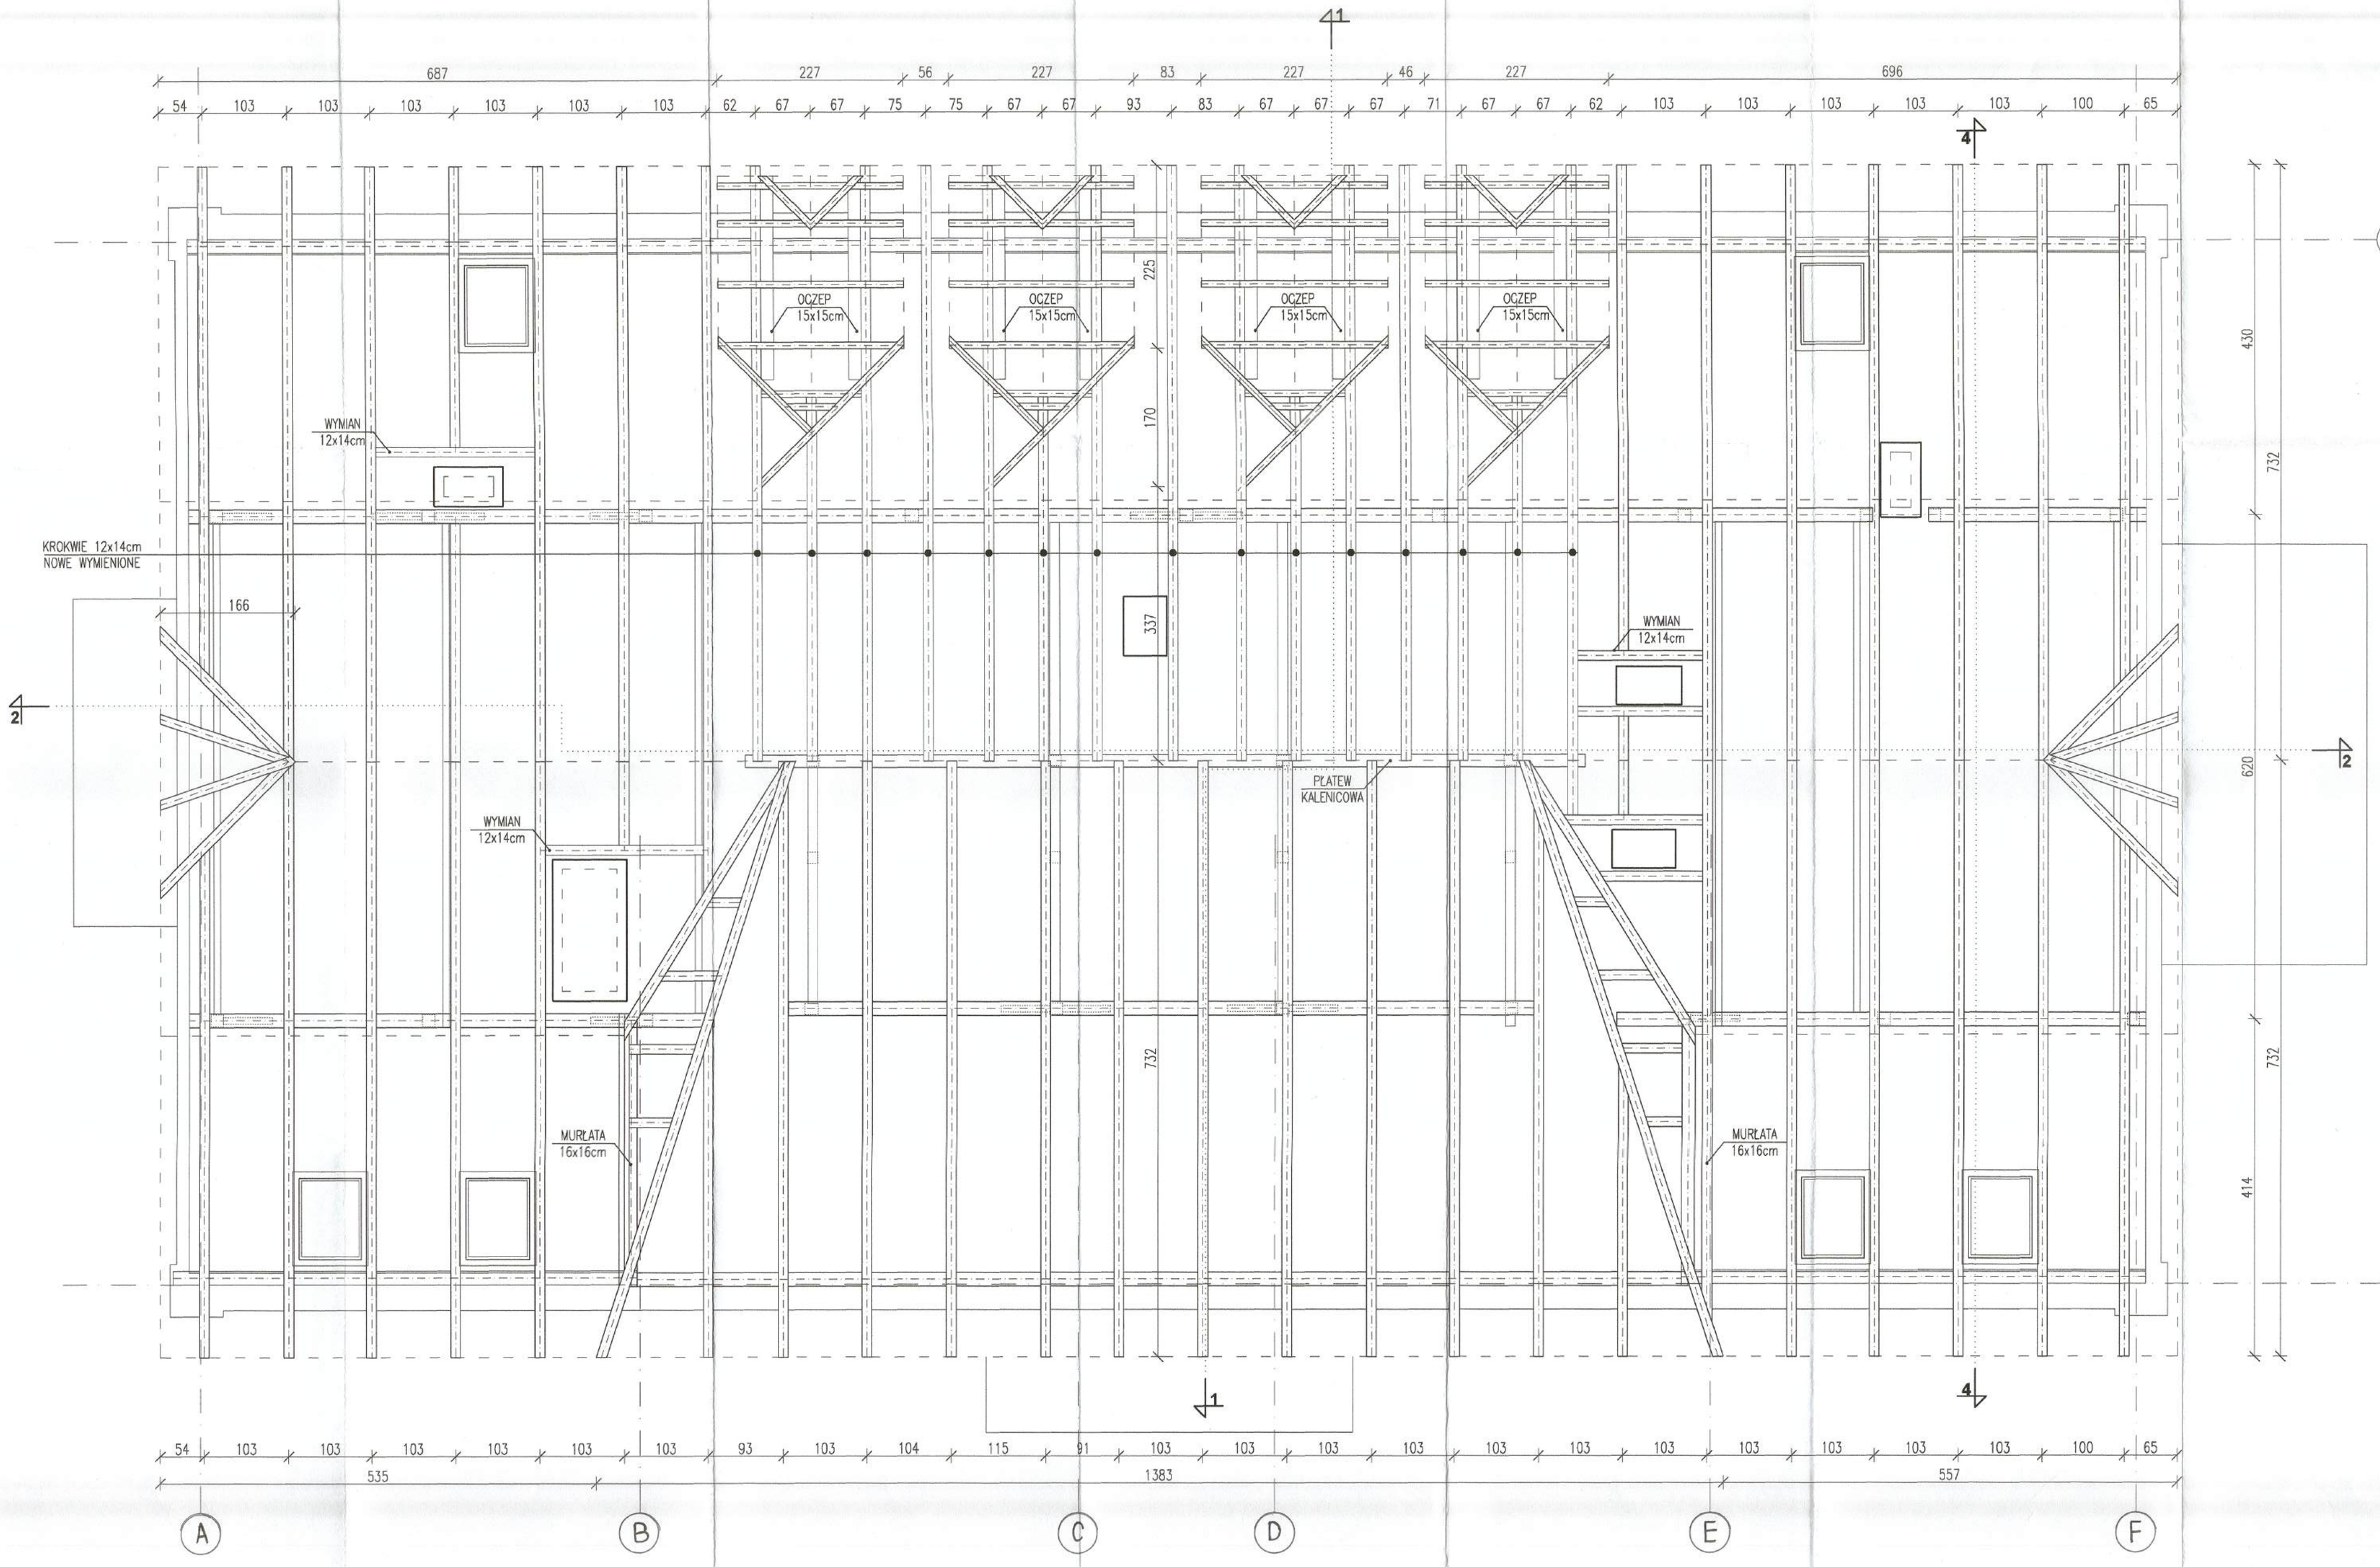

LEGENDA:

- ściana istniejąca
- pustak ceramiczny
- projektowana ściana szkieletowa (akustyczna Rwa>50)
- beton
- żelbet
- cegła pełna
- izolacja termiczna –styropian/styrodur
- izolacja termiczna/akustyczna –wełna mineralna
- izolacja przeciwwilgociowa/przeciwwodna
- Hn– wysokość nadproża (po wykończeniu)
- HS– wysokość sufitu (po wykończeniu)
- Hp– wysokość parapetu (po wykończeniu)
- poziom w stanie surowym
- poziom w stanie wykończonym
- wentylacja grawitacyjna–wywiewna
- wentylacja wspomagana mechanicznie
- wpust podłogowy
- PK pion kanalizacyjny

UWAGI :

1. WSZYSTKIE WYMIARY SPRAWDZIĆ NA BUDOWIE.
2. RYSUNKI ARCHITEKTURY ROZPATRYWAĆ ŁĄCZNIE Z PROJEKTAMI BRANŻOWYMI ORAZ Z OPISEM TECHNICZNYM I OBLICZENIAMI STATYCZNYMI .
3. W POMIESZCZENIACH KOTŁOWNI NALEŻY OBNIŻYĆ ISTNIEJĄCY POZIOM POSADZKI TAK BY " NA GOTOWO " UZYSKAĆ WYSOKOŚĆ POMIESZCZEŃ MIN.2,5m
4. ISTNIEJĄCE FUNDAMENTY ODKRYĆ , OSUSZYĆ , ZAIZOLOWAĆ MIN.30 CM PONAD POZIOM TERENU,
5. WSZYSTKIE ELEMENTY DREWNIANE WIĘŹBY DACHOWEJ ZABEZPIECZYĆ DO KLASY ODPORNOŚCI OGNIOWEJ R15
6. WSZYSTKIE ELEMENTY GŁÓWNEJ KONSTRUKCJI NOŚNEJ ZBEZPIECZYĆ DO KLASY ODPORNOŚCI OGNIOWEJ R60 (NADPROŻA STALOWE),
7. POD ŚCIANKAMI DZIAŁOWYMI STOSOWAĆ PRZEKŁADKI FILCOWE ,
8. NIE WYKONYWANO ODKRYWEK, GRUBOŚCI ŚCIAN I STROPÓW, PRZYJĘTO JE NA PODSTAWIE POMIARÓW WEWNĘTRZNYCH I ZEWNĘTRZNYCH BUDYNKU,
9. NIE INWENTARYZOWANO PIONÓW WENTYLACYJNYCH I DYMOWYCH , OKREŚLENIE PARAMETRÓW KOMINÓW NALEŻY ZLECIĆ SPECJALIŚCIE W TEJ DZIEDZINIE,
10. WYSOKOŚĆ PARAPERTU W PIWNICY PRZYJĘTO NA DOLNYM POZIOMIE RAMY OKNA, WYSTPUJĄ GLIFY .

INWESTOR
Parafia Rzymsko- Katolicka św. Wawrzyńca i św. Kazimierza K. w Rajczy
ul. Rynek 1 , 34 - 370 Rajcza

STADIUM: PROJEKT BUDOWLANY	BRANŻA: ARCHITEKTURA
TEMAT: REMONT BUDYNKU PLEBANII	
ADRES INWESTYCJI: DZ.NR.: 1039; 1040; 1018B/3; 10714; 10715 w Rajczy	
TREŚĆ RYSUNKU: **RZUT WIĘŹBY DACHOWEJ**	SKALA: 1:50 / NR RYS.: 6

AUTOR PROJEKTU: mgr inż.arch. Edyta Kubicz, nr upr. 40/08/SLOKK/II

Gabriela Harmata

PODPIS

DATA: VI.2012.

PRACOWNIA ENTUM ARCHITEKTURY

RYSUNEK WYKONANO PRZY POMOCY AUTO-CAD LT 2008 Serial No: 345-66907147